



1 VISTA FRONTAL
Escala: 1 : 25

PÓRTICO ACESSO - TIPO 01

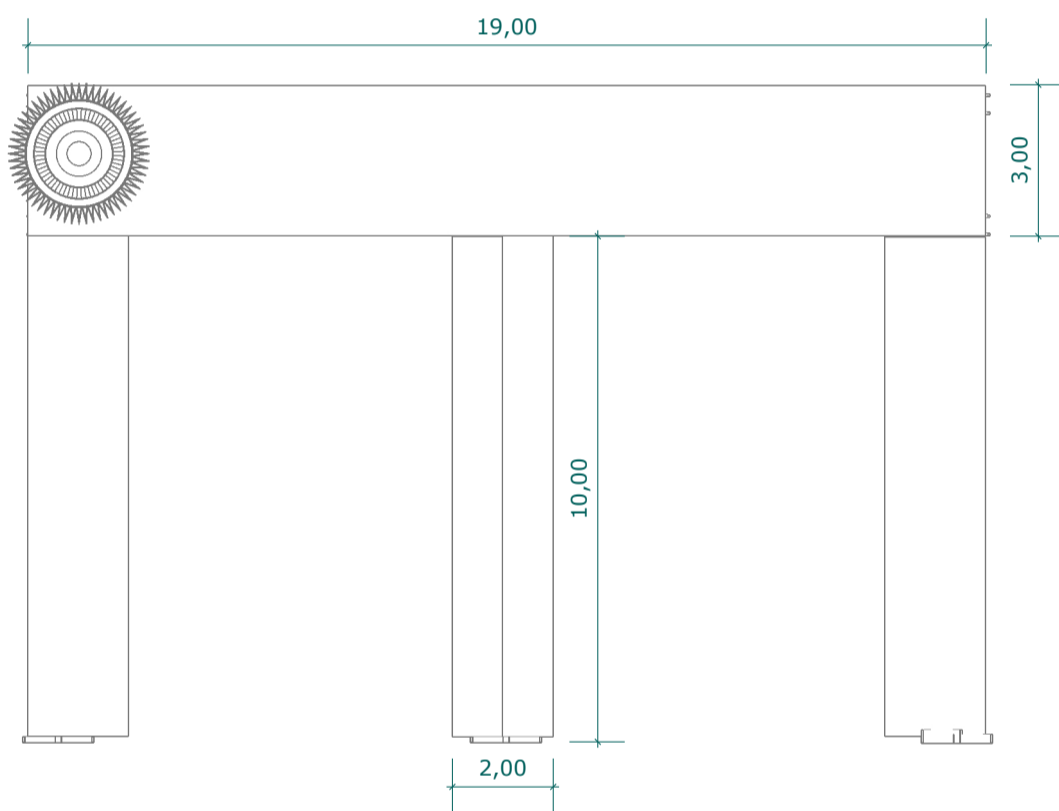


2 VISTA FRONTAL
Escala: 1 : 150

PÓRTICO ACESSO - TIPO 02

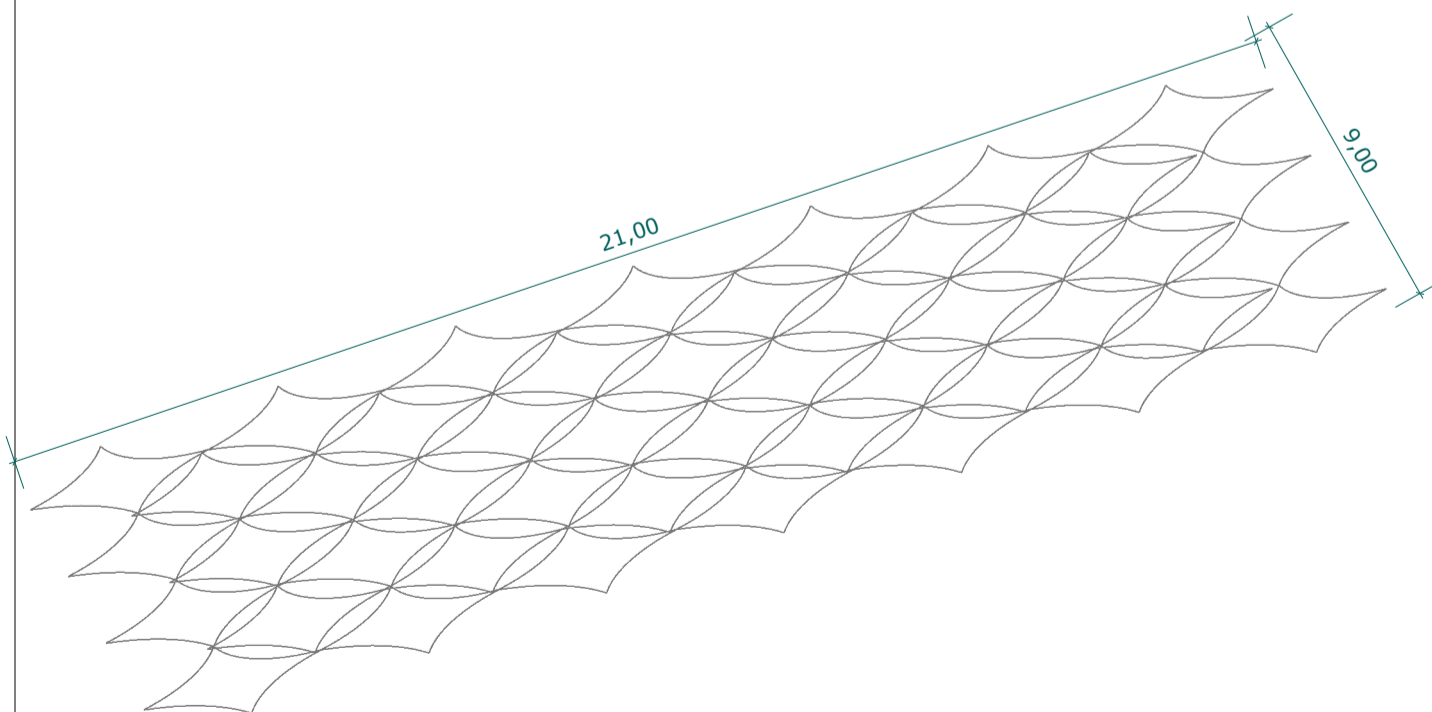


3 PERSPECTIVA
Escala: 1 : 150

COBERTURA COM MALHA
TIPO MOSAICO

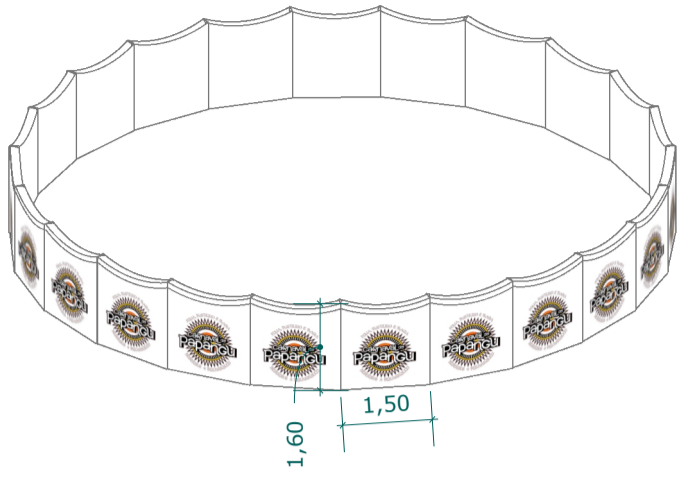

1 PERSPECTIVA
Escala: 1 : 40

FECHAMENTO CÊNICO

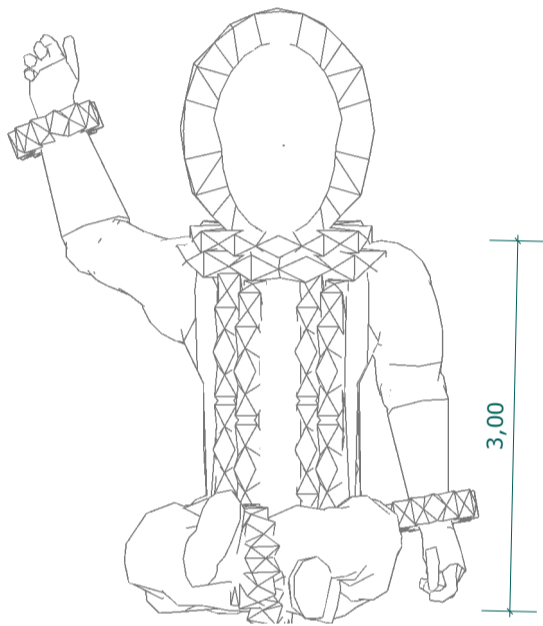


2 VISTA FRONTAL
Escala: 1 : 75

BONECO GIGANTE




3 VISTA FRONTAL
Escala: 1 : 25

PAINEL COM LETREIRO

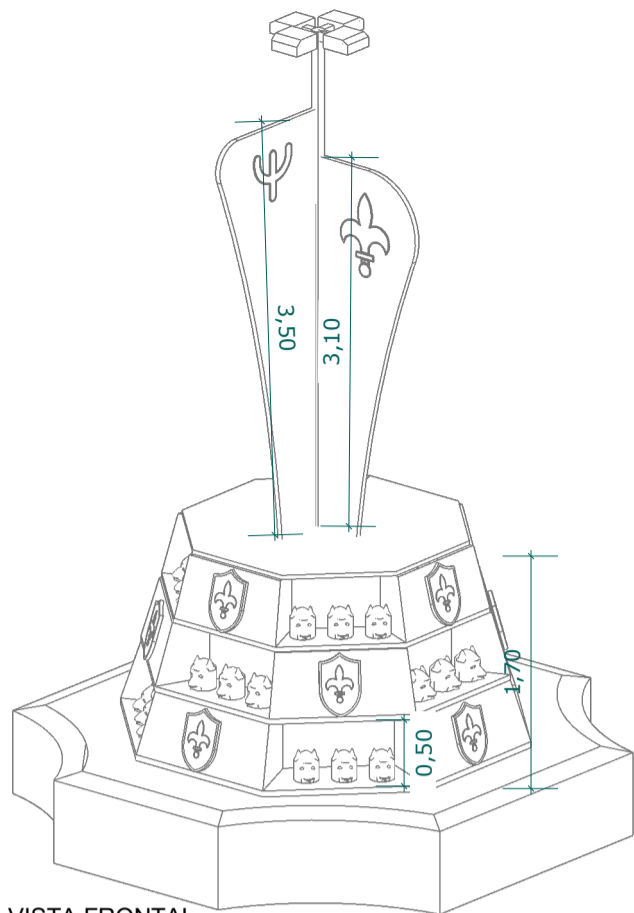


2 VISTA FRONTAL
Escala: 1 : 50

EXPOSITOR DE MÁSCARA TIPO 01

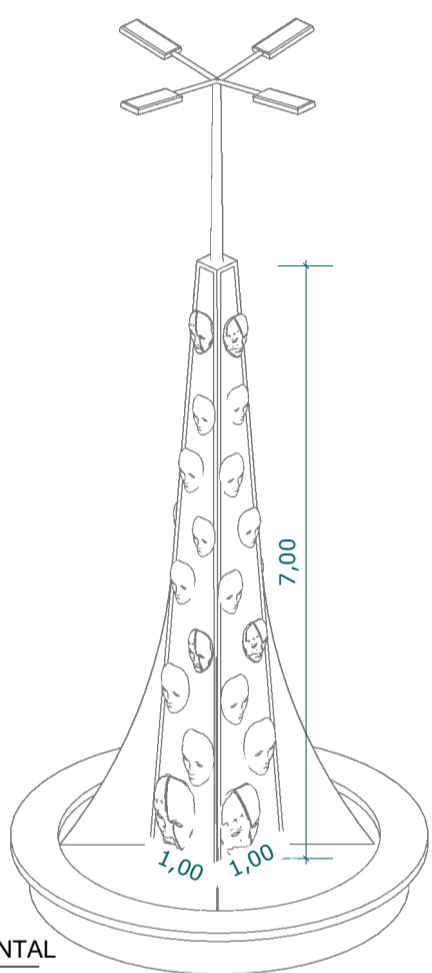

2 VISTA FRONTAL
Escala: 1 : 50


EXPOSITOR DE MÁSCARA TIPO 02

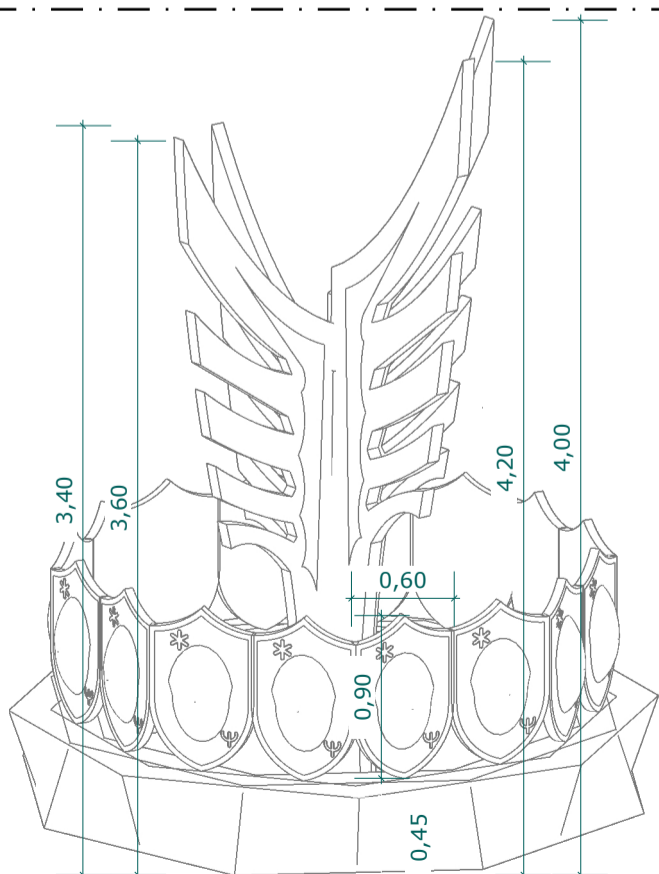


3 PERSPECTIVA
Escala: 1 : 40

EXPOSITOR DE MÁSCARA TIPO 03

PALCO CULTURAL

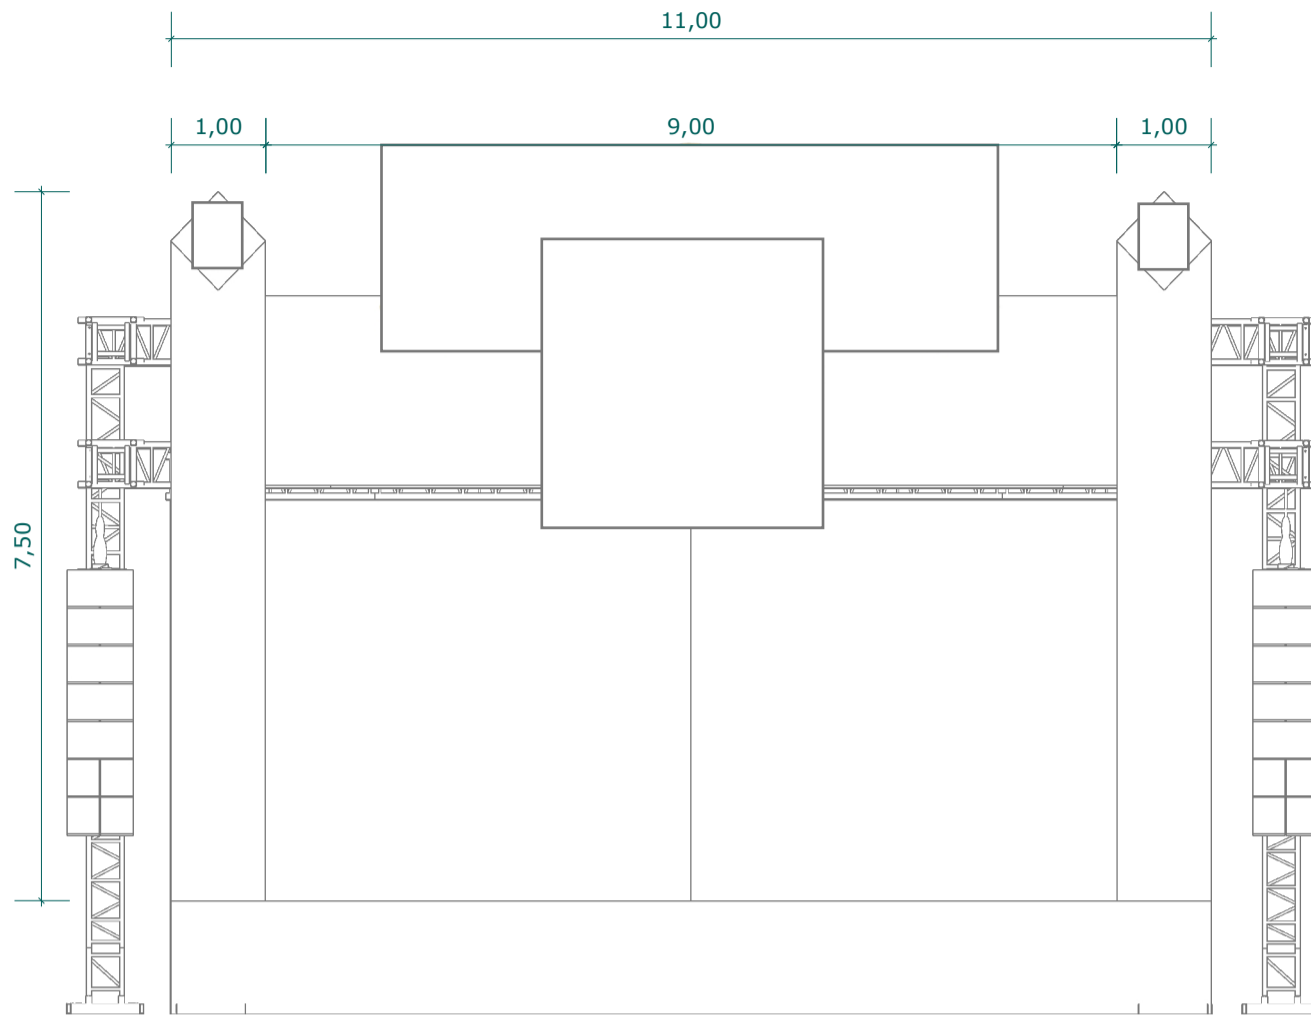


1 VISTA FRONTAL
Escala: 1 : 25

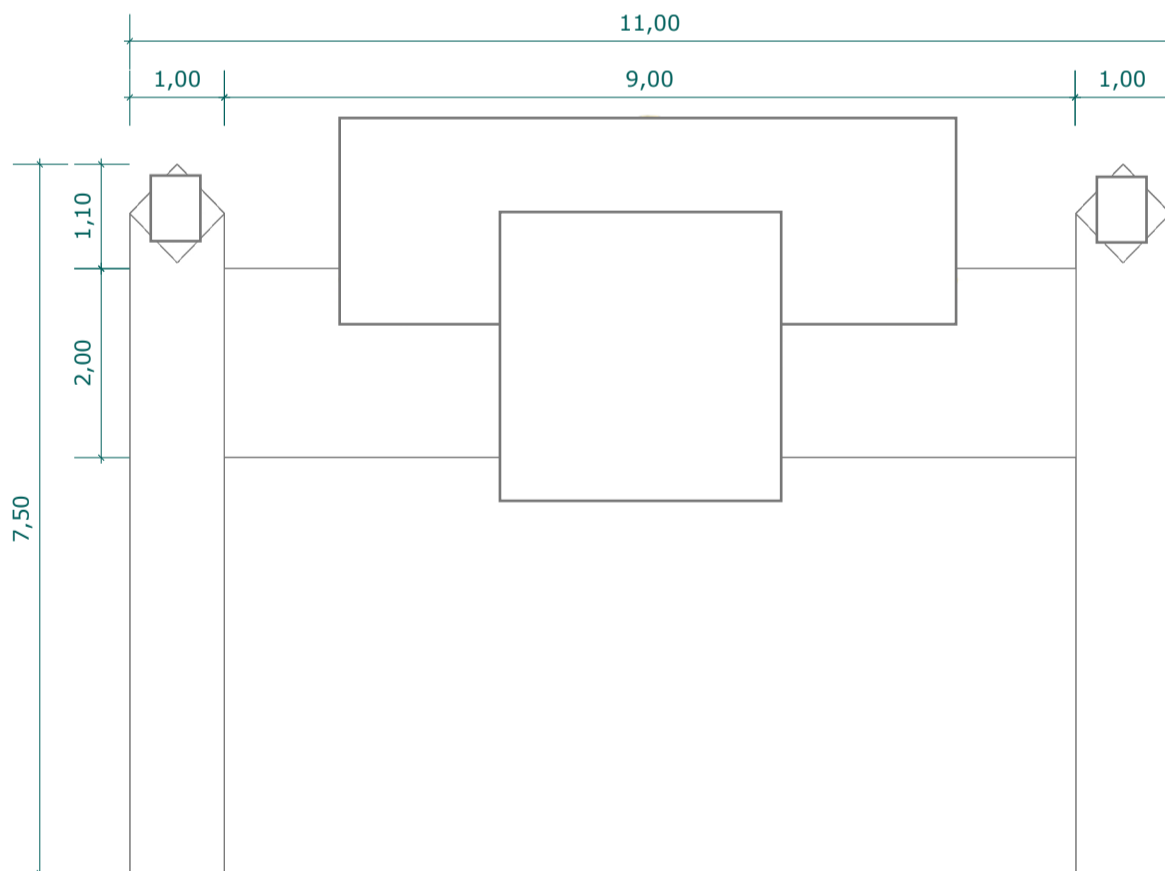


2 VISTA FRONTAL
Escala: 1 : 25

PALCO PRINCIPAL - QG DO FREVO

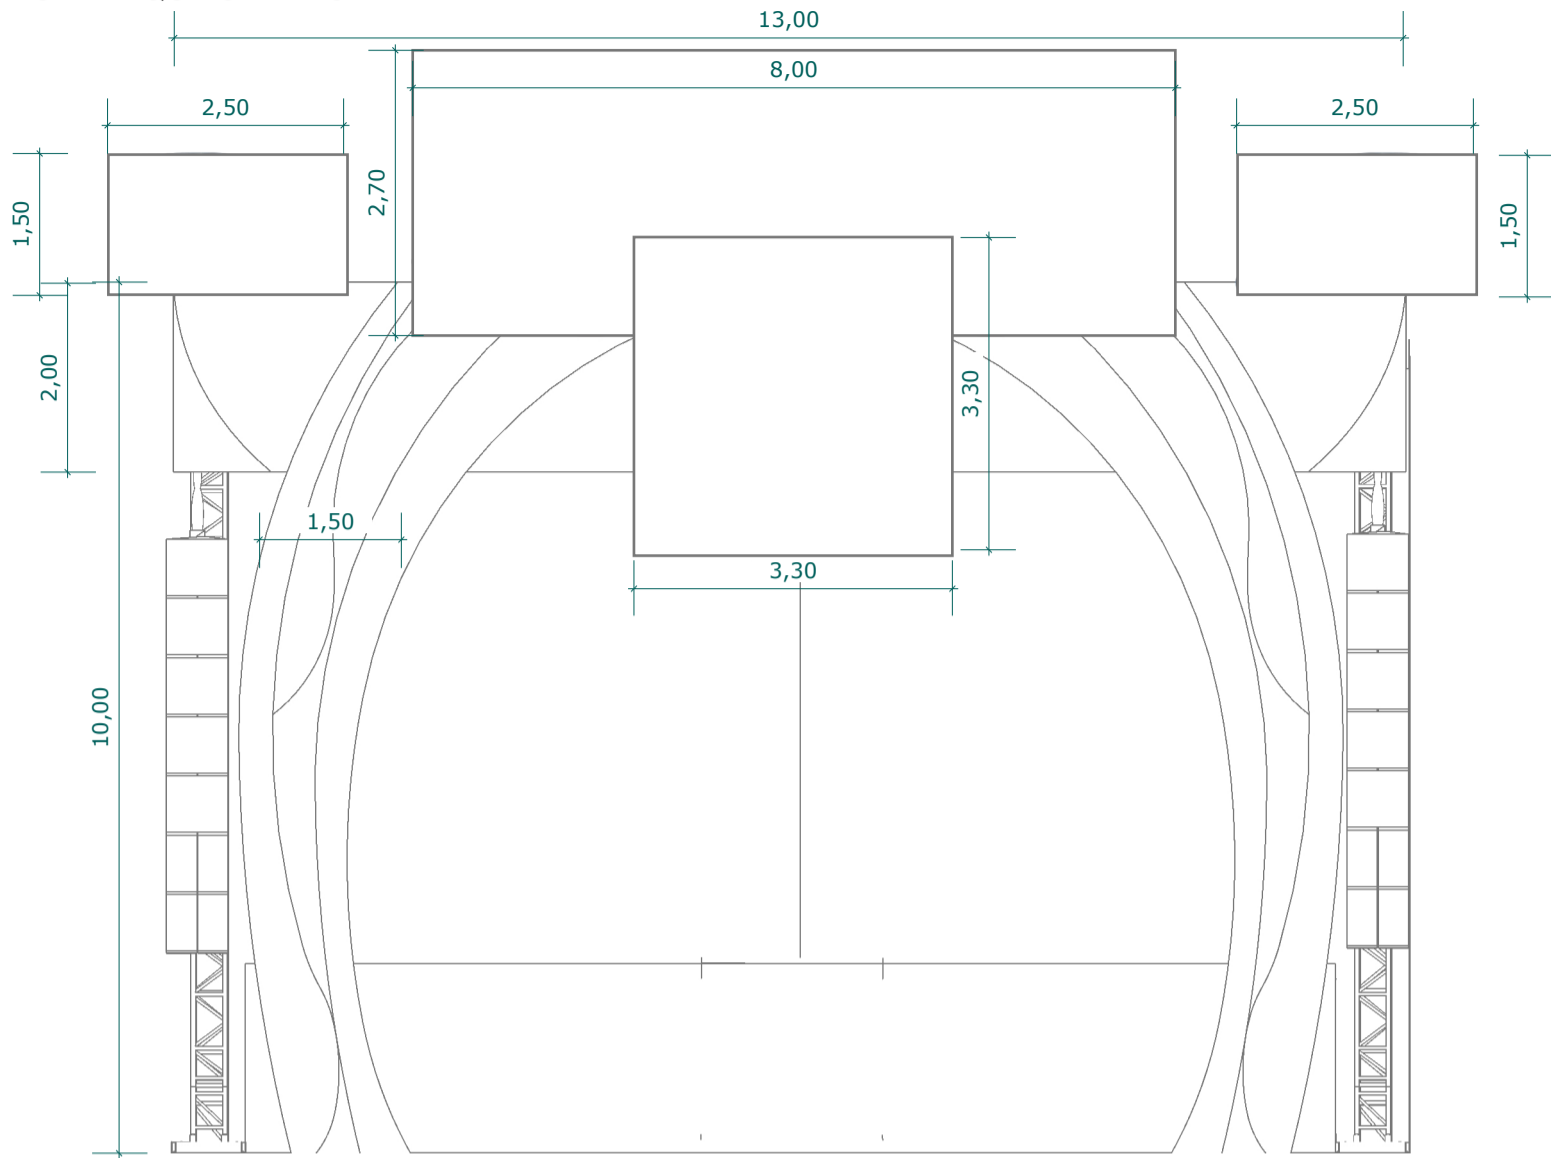

1 VISTA FRONTAL


Escala: 1 : 75

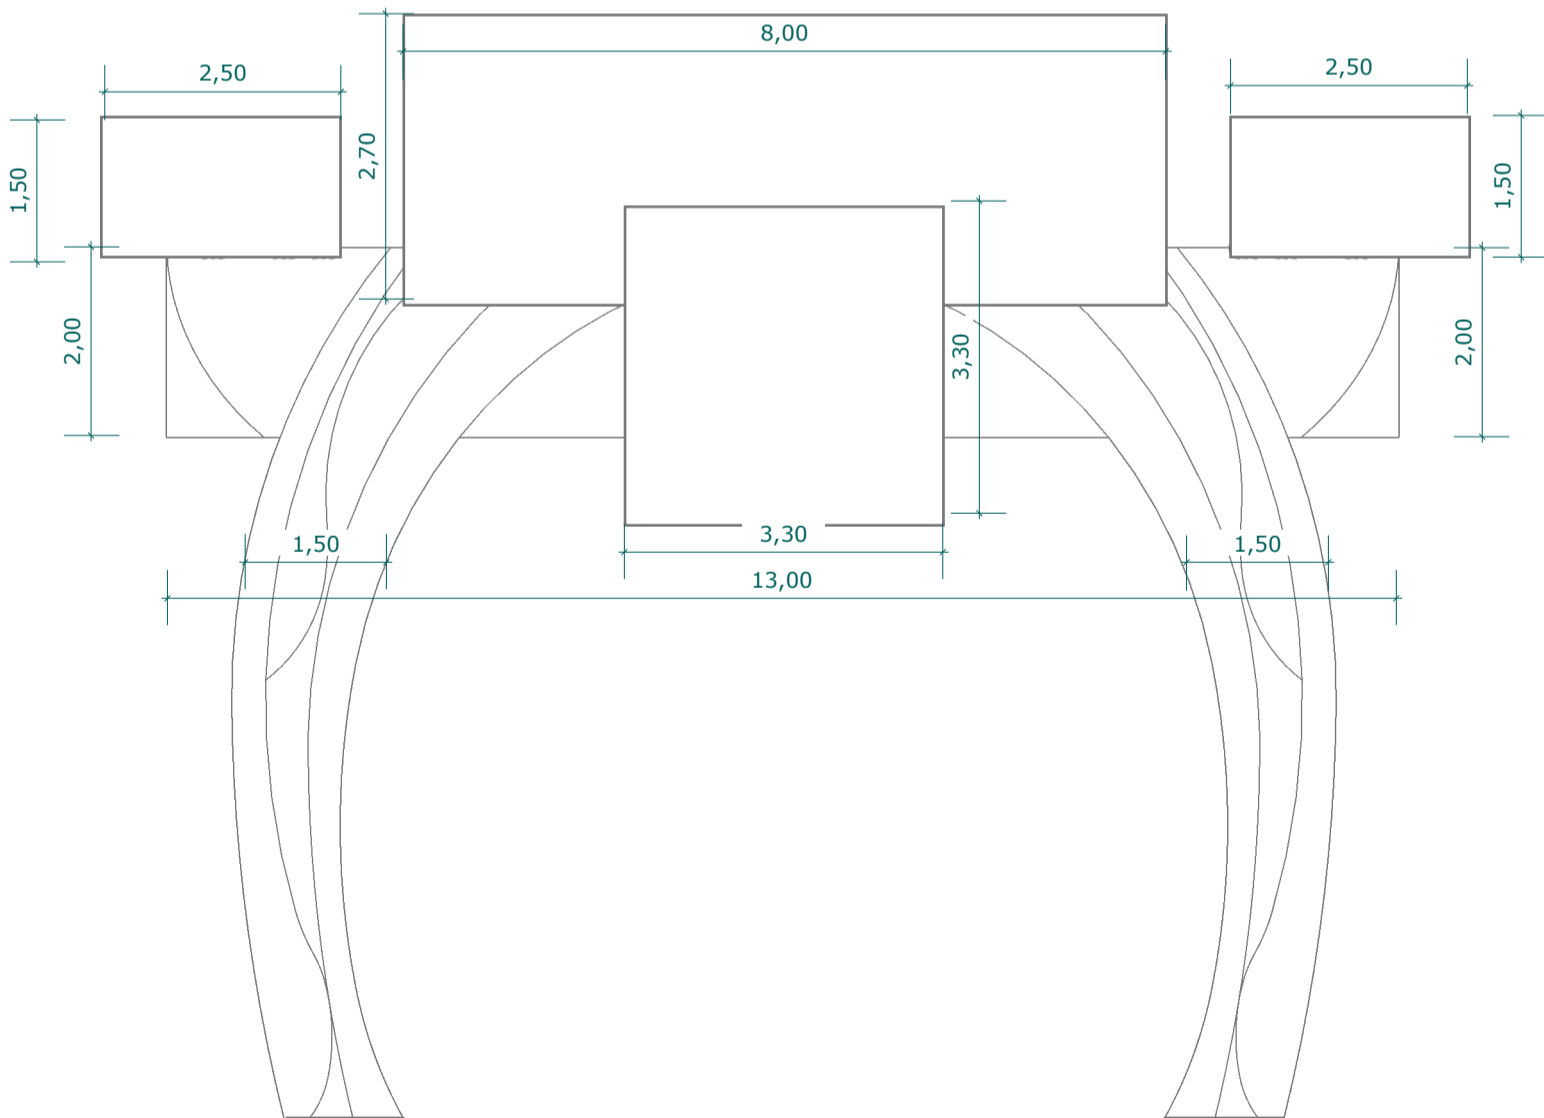

2 VISTA FRONTAL

Escala: 1 : 25


PALCO FORRÓ DO PAPANGU

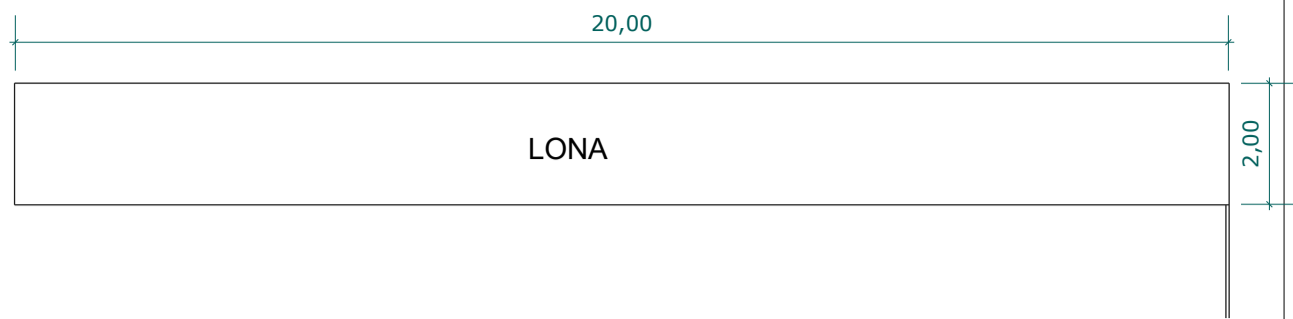

2 VISTA FRONTAL
Escala: 1 : 100



1 PERSPECTIVA
Escala: 1 : 100

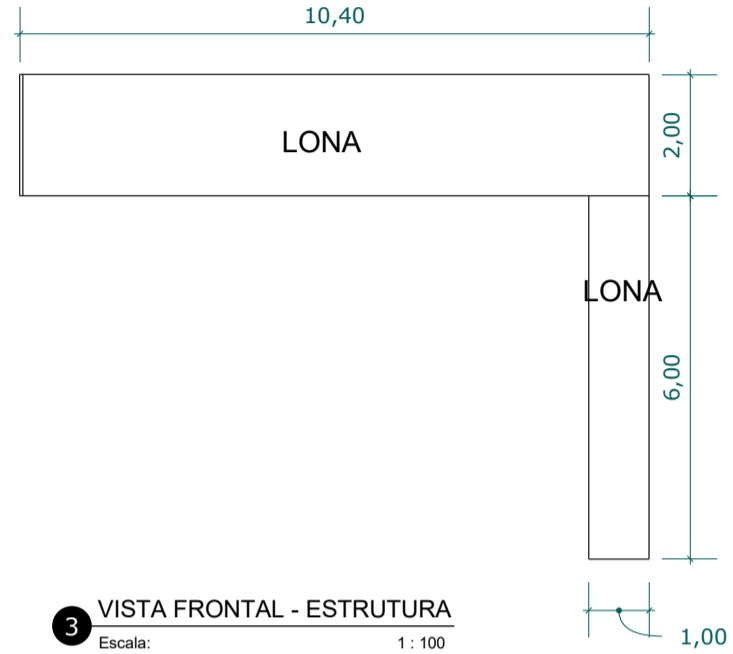


3 VISTA FRONTAL - ESTRUTURA
Escala: 1 : 100

PALCO CENTENÁRIA




1 PERSPECTIVA
Escala: 1 : 100

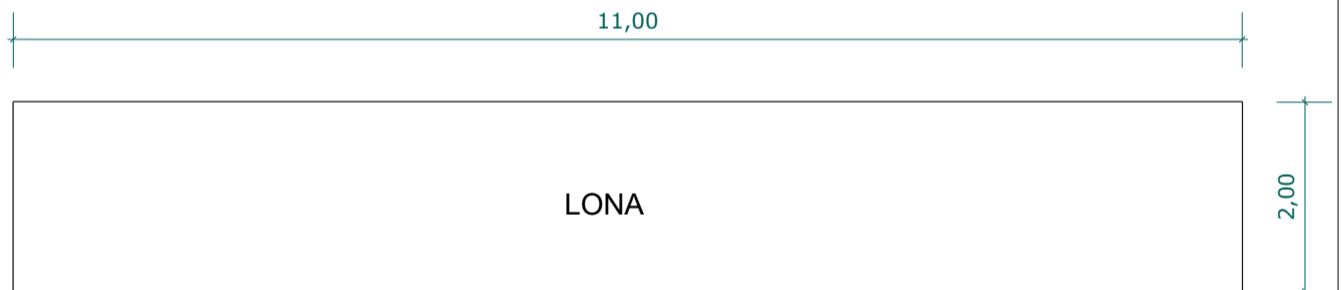


2 VISTA FRONTAL
Escala: 1 : 100

PALCO 360

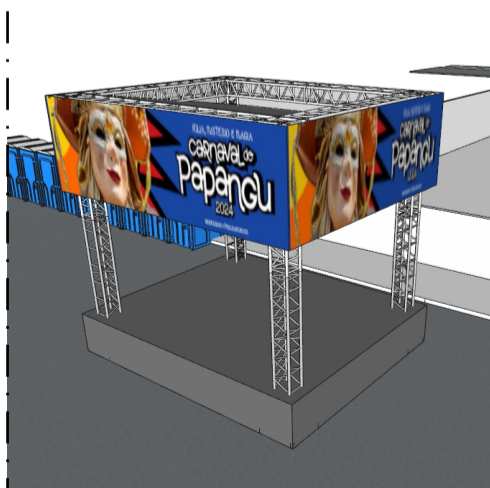

1 PERSPECTIVA
Escala: 1 : 100

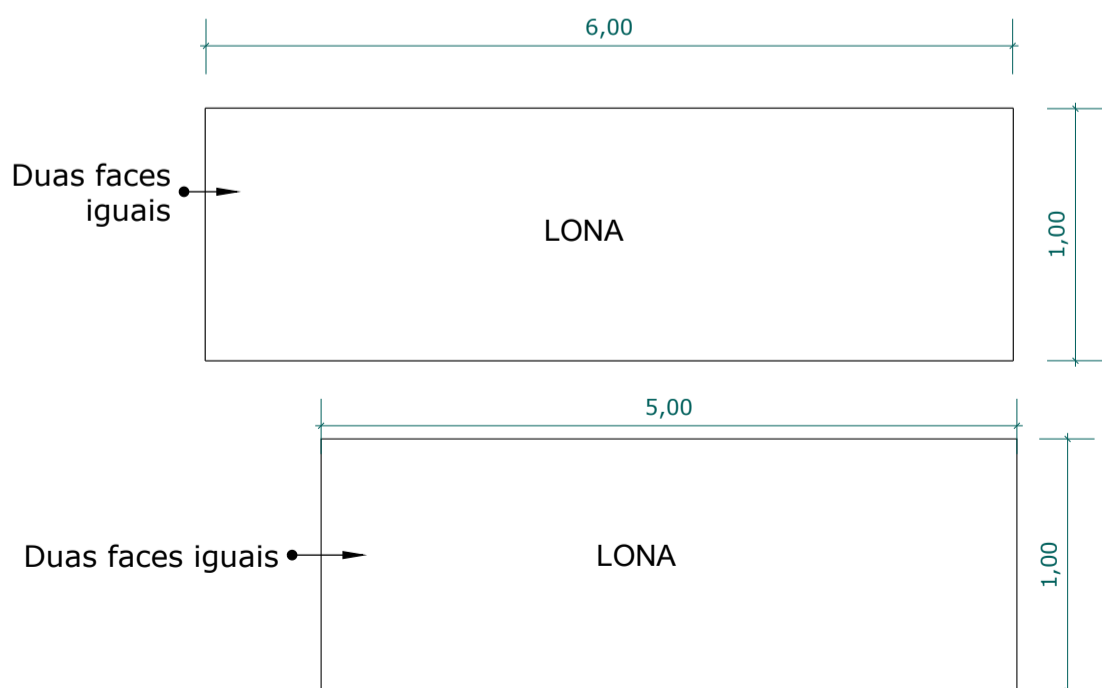

2 VISTA FRONTAL
Escala: 1 : 100